



TIPOLOGÍA 3 DORMITORIOS

UNIDADES 01/10 MANSÁ

Área total:	131m ²
Área interior(incluye muros):	101m ²
Área terraza(incluye muros):	20m ²
Alicuota BC.	10m ²

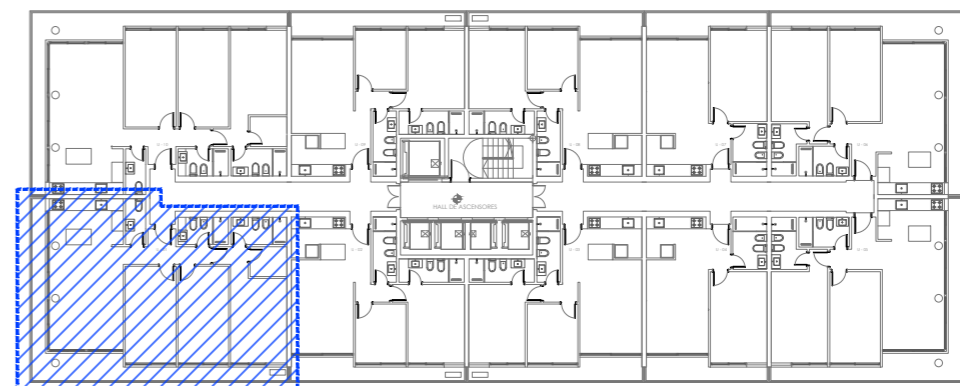


**UNIDADES
02/03/08/09**

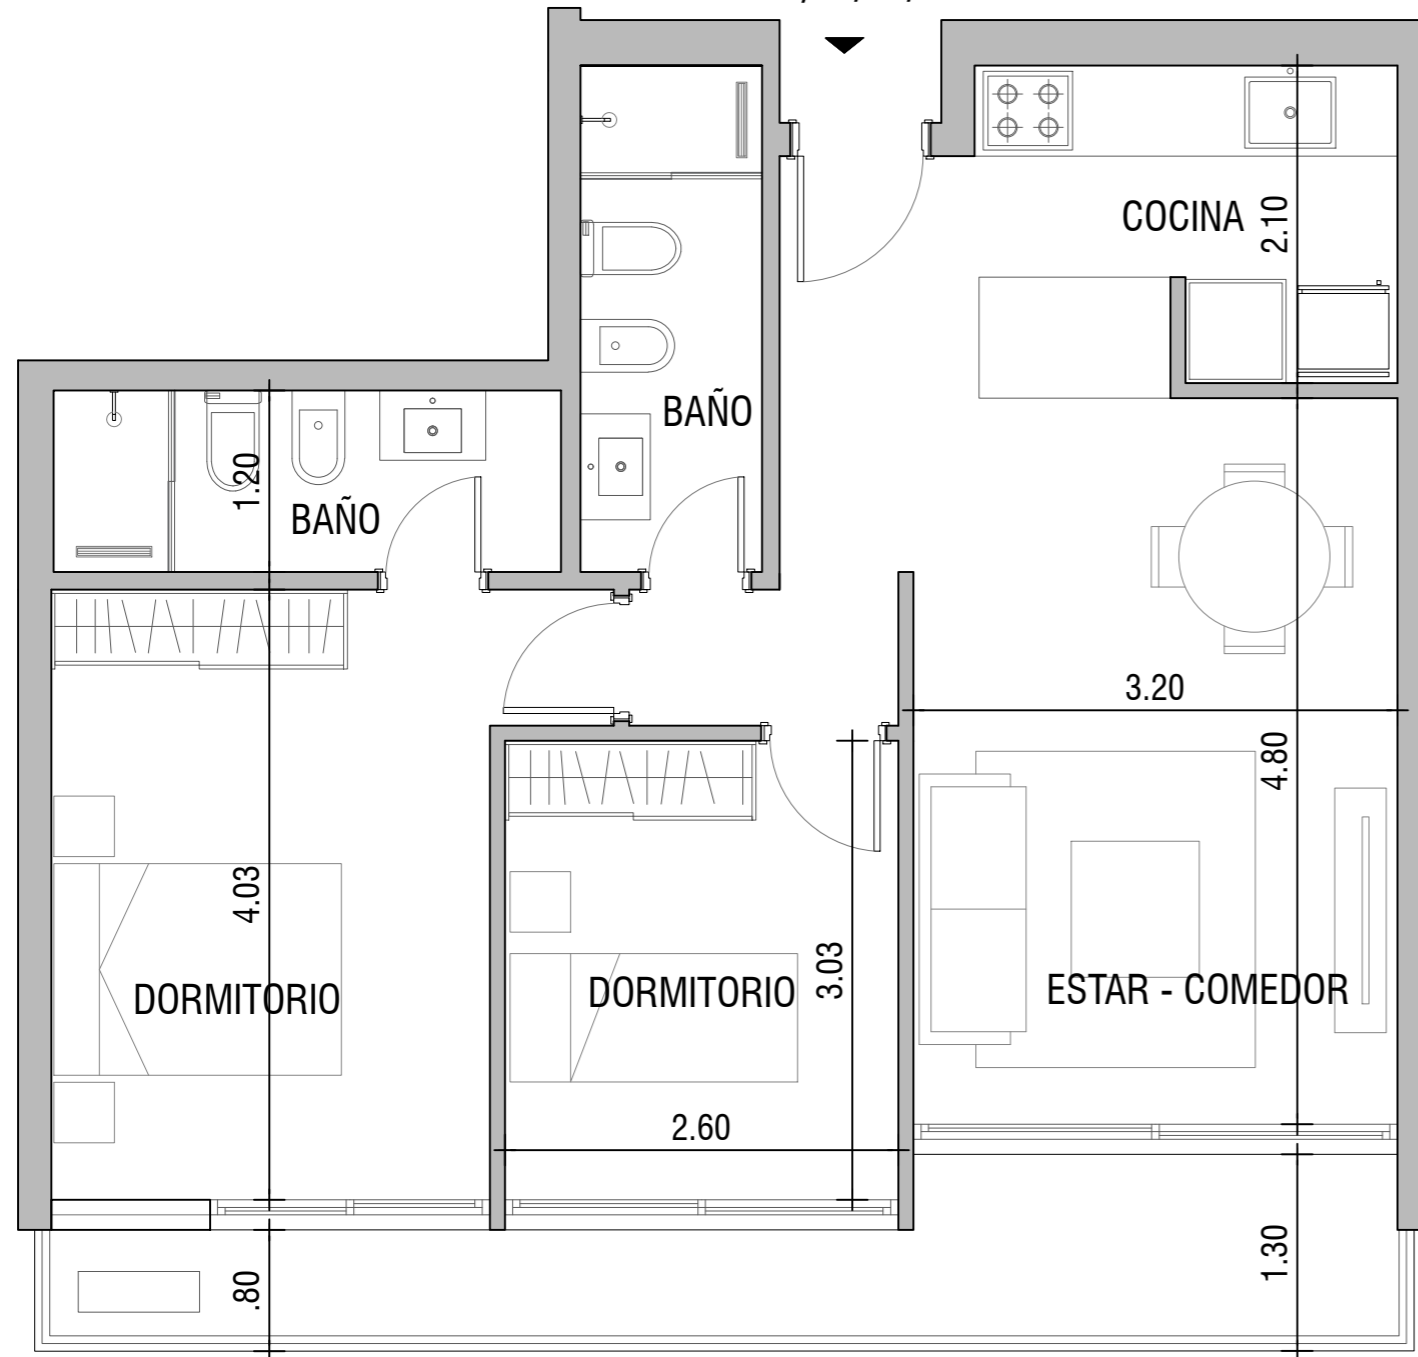


TIPOLOGÍA 2 DORMITORIOS

UNIDADES 02/03/08/09

Área total:	78m ²
Área interior(incluye muros):	63m ²
Área terraza(incluye muros):	09m ²
Alicuota BC.	06m ²

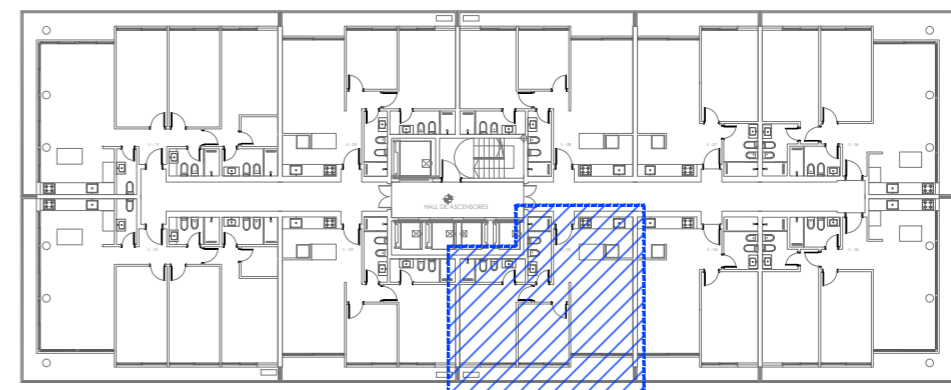


**UNIDADES
04/07**

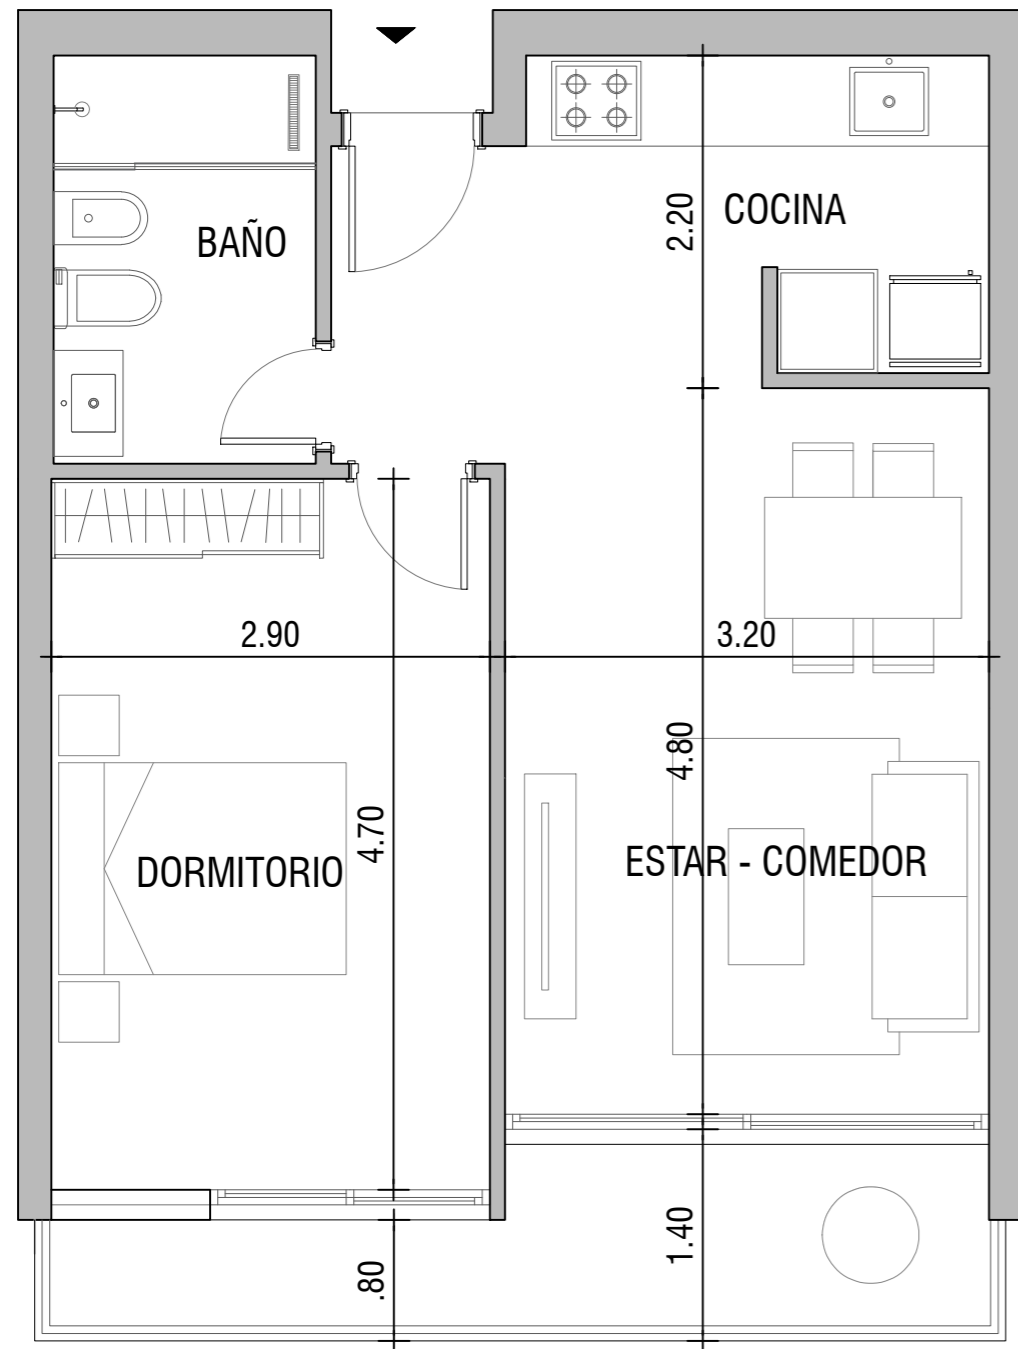


TIPOLOGÍA 1 DORMITORIO

UNIDADES 04/07

Área total:	63m ²
Área interior(incluye muros):	50m ²
Área terraza(incluye muros):	07m ²
Alicuota BC.	05m ²

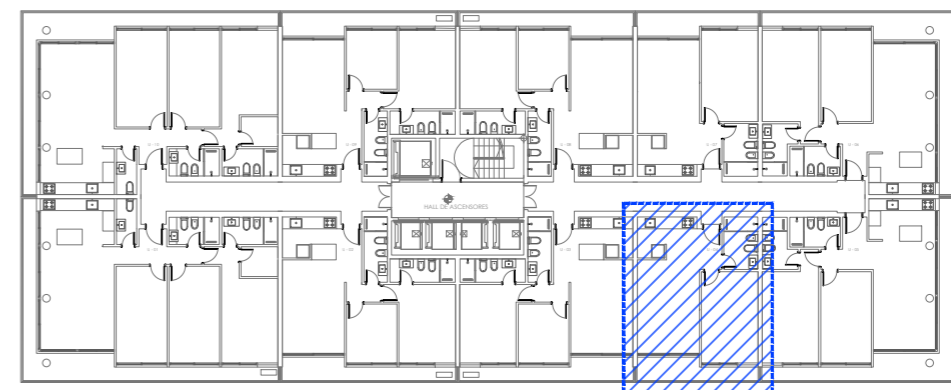


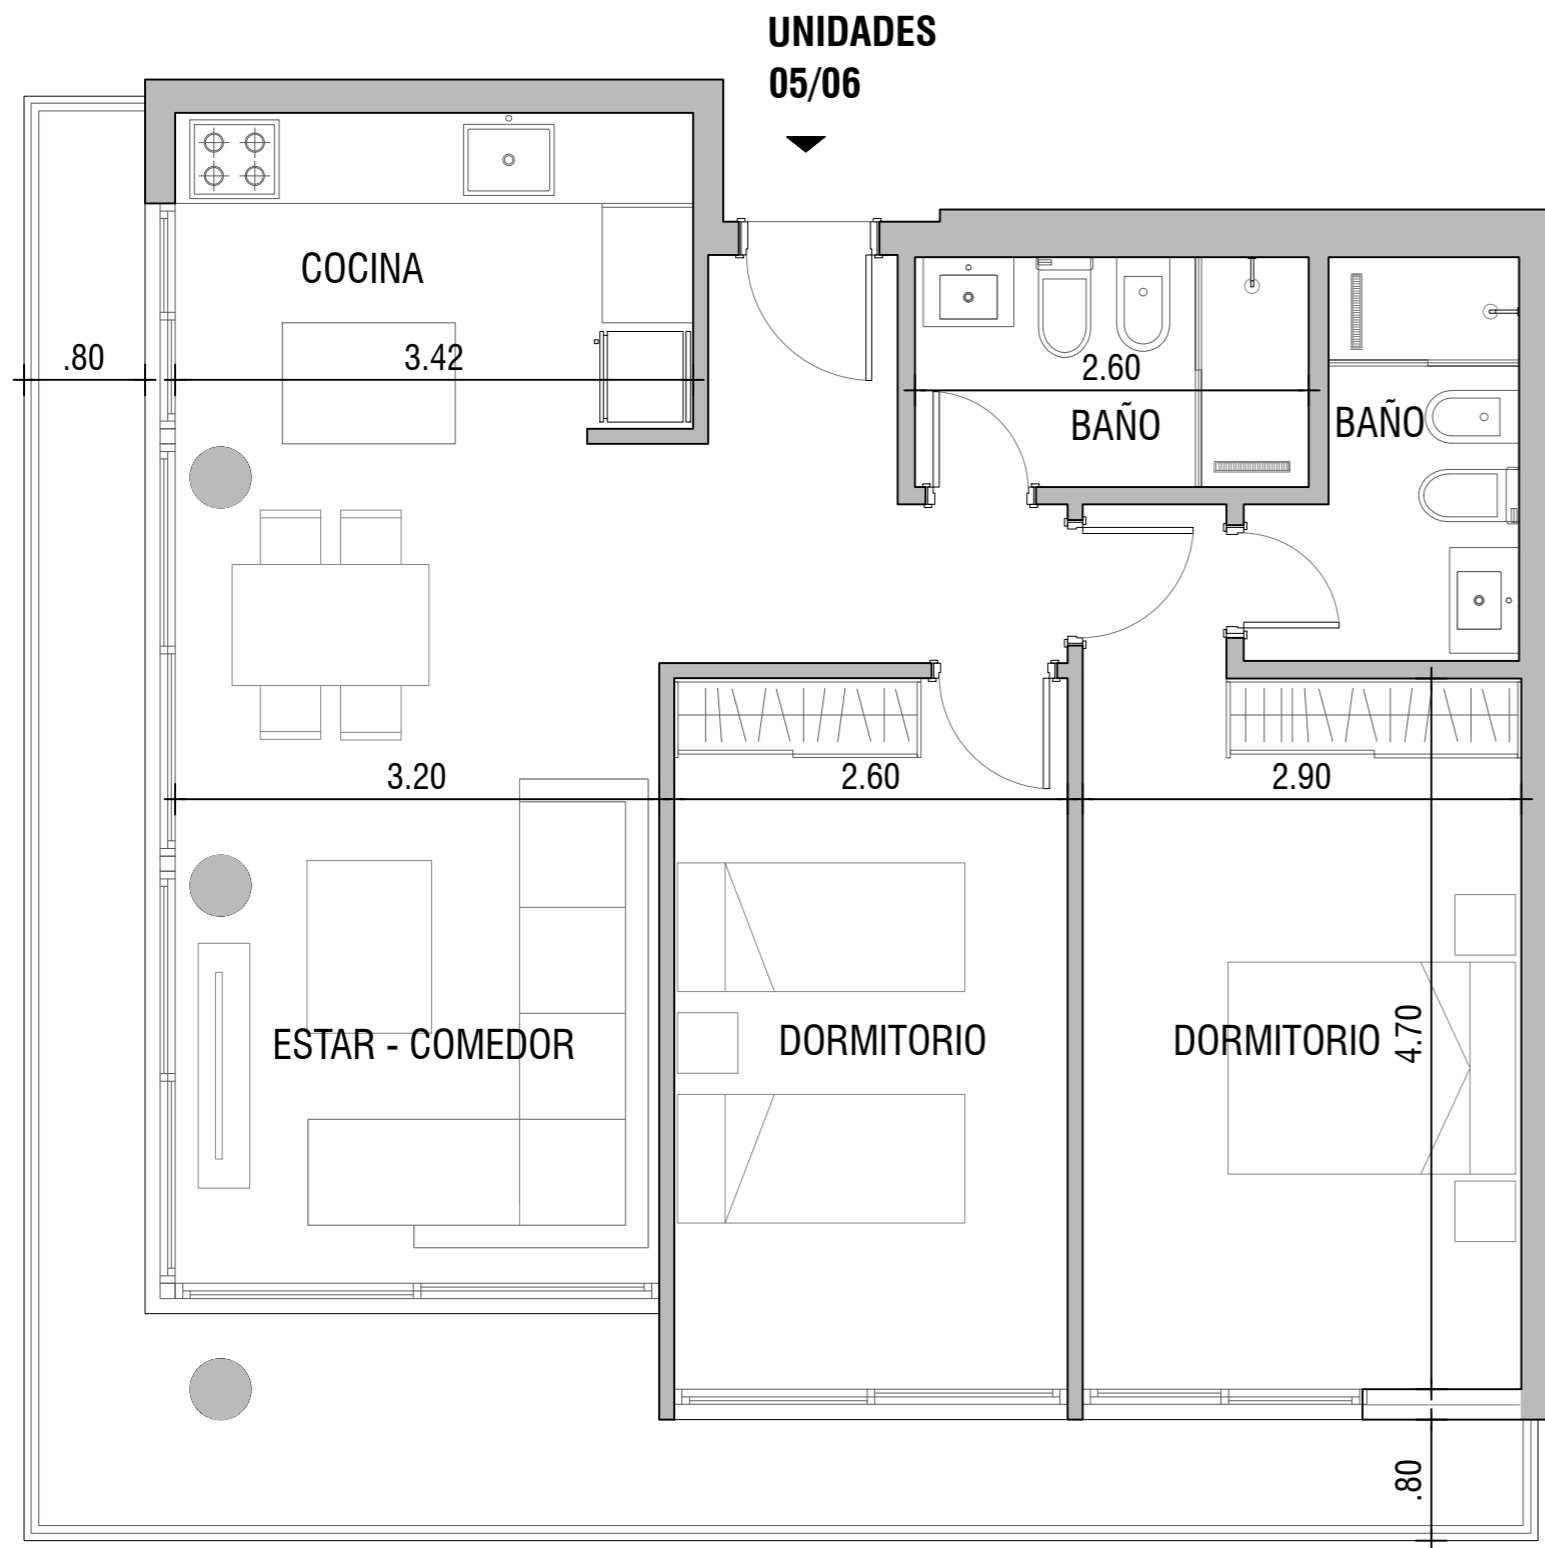


TIPOLOGÍA 2 DORMITORIOS

UNIDADES 05/06 BRAVA

Área total:	98m ²
Área interior(incluye muros):	74m ²
Área terraza(incluye muros):	17m ²
Alicuota BC.	07m ²

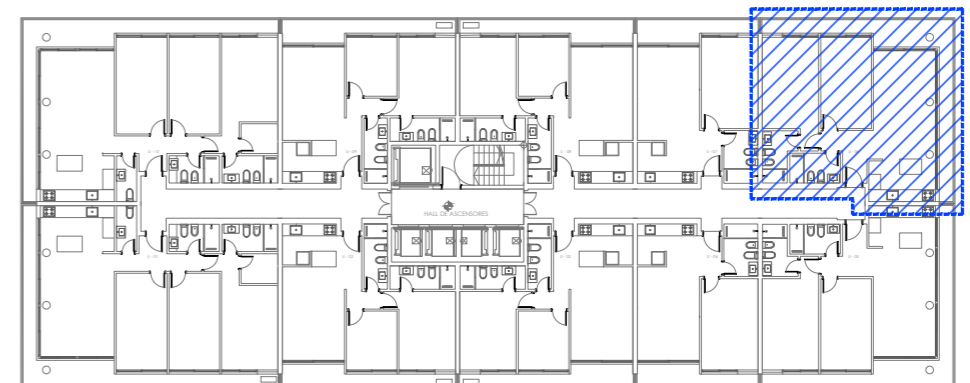

UNIDADES
04/05

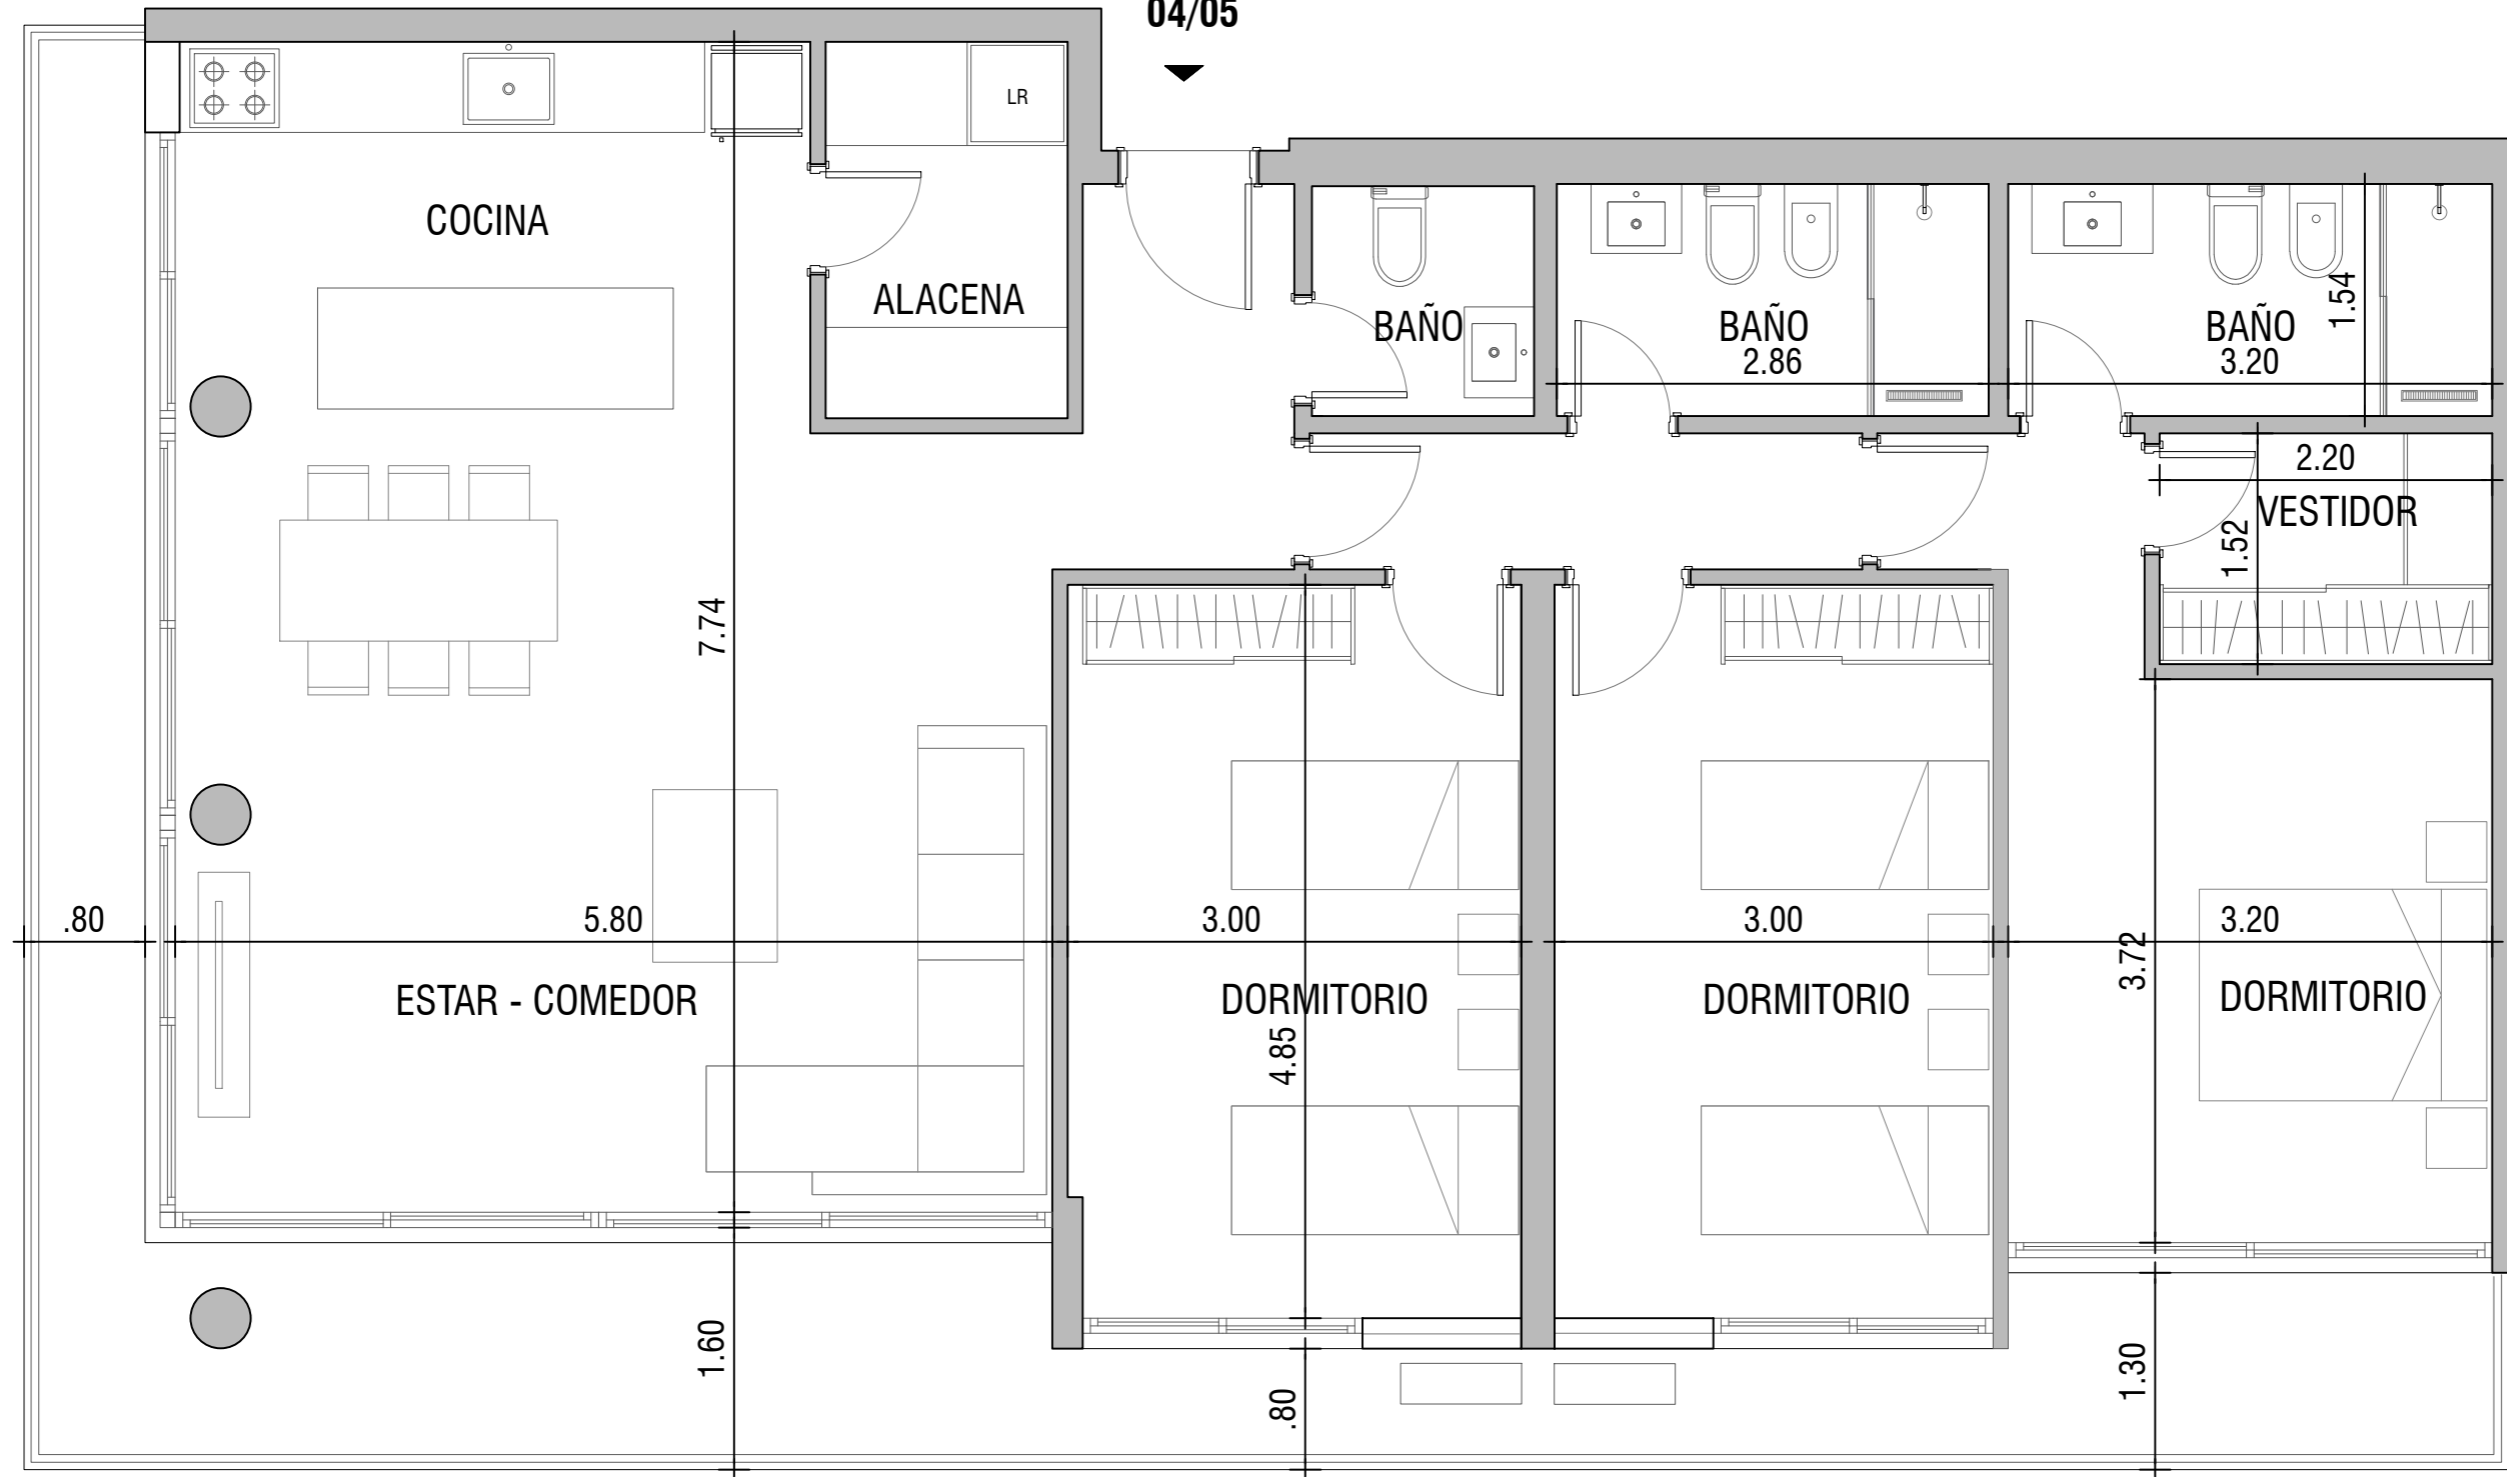

TIPOLOGÍA 3 DORMITORIOS

UNIDADES 04/05 PISOS ALTOS BRAVA

Área total:	162m ²
Área interior(incluye muros):	124m ²
Área terraza(incluye muros):	26m ²
Alicuota BC.	12m ²

